


COORDINATE NUOVI POZZI PERCOLATO			
NUM. POZZO	COORDINATA EST	COORDINATA NORD	QUOTA
P1	278507.726	4637167.985	58.602
P2	278542.764	4637036.275	62.221
P3	278581.566	4636969.247	63.392
P4	278652.034	4636969.204	65.293
P5	278756.180	4636560.984	43.583
P6	278836.773	4636596.576	46.207
P7	278617.398	4637102.390	70.465
P8	278838.034	4636778.524	61.255
P9	278930.822	4636631.091	55.649
P10	278675.829	4637263.247	68.747
P11	278635.384	4637184.033	70.660
P12	278668.494	4637127.339	72.593
P13	278715.565	4637060.929	74.446
P14	278762.845	4636999.821	73.588
P15	278808.189	4636937.866	72.031
P16	278849.023	4636867.299	69.805
P17	278886.994	4636800.947	67.138
P18	278923.897	4636746.864	65.054
P19	278954.833	4636699.997	63.166
P20	278721.027	4637196.420	72.412
P21	278740.566	4637146.380	74.696
P22	278779.181	4637088.394	75.510
P23	278819.269	4637033.313	75.752
P24	278867.672	4636968.273	74.745
P25	278907.748	4636903.940	72.843

Tabella Percolato riferita al sistema WGS 84/33							
Punto	Latitudine	Longitudin e	Est	Nord	Quota Ellissoidica (terra)	Precisione orizzontale	Precisione verticale
M	41.855887	12.343589	279497.852	4637187.729	100.810	0.012	0.018
B	41.857045	12.344543	279501.025	4637313.929	103.224	0.023	0.031
E	41.858811	12.344358	279571.590	4637510.512	108.994	0.024	0.034
G bis	41.860298	12.343344	279492.899	4637678.859	114.295	0.024	0.033
D01 bis	41.860308	12.340381	279245.113	4637687.014	118.881	0.028	0.034
F02 bis	41.857923	12.338453	279078.540	4637427.099	112.621	0.026	0.034
H02 bis	41.85957	12.334822	278772.438	4637286.145	113.603	0.026	0.036
H01	41.85944	12.336474	278897.103	4636875.277	124.674	0.011	0.018
L01	41.849579	12.334515	278722.838	4636510.888	93.114	0.012	0.018
I01 bis	41.850809	12.339078	279105.741	4636635.506	91.861	0.012	0.018
I02	41.851582	12.340014	279188.310	4636718.912	90.446	0.012	0.018
L02	41.851088	12.339838	278904.294	4636672.802	107.642	0.028	0.042
F01	41.854775	12.339591	279190.424	4637073.731	123.394	0.015	0.024

Postazione stoccaggio	Dimensioni Stoccaggio e contenuto
Postazione 1	100 mc PDC
Postazione 1	100 mc PDP
Postazione 2	100 mc PDC
Postazione 3	100 mc PDP
Postazione 6	100 mc PDP
Postazione 6	50 mc PDC
Postazione 8	100 mc PDC
Postazione 8	100 mc PDP
Postazione CHF	2 x 50 mc PDP (totale 100 mc)

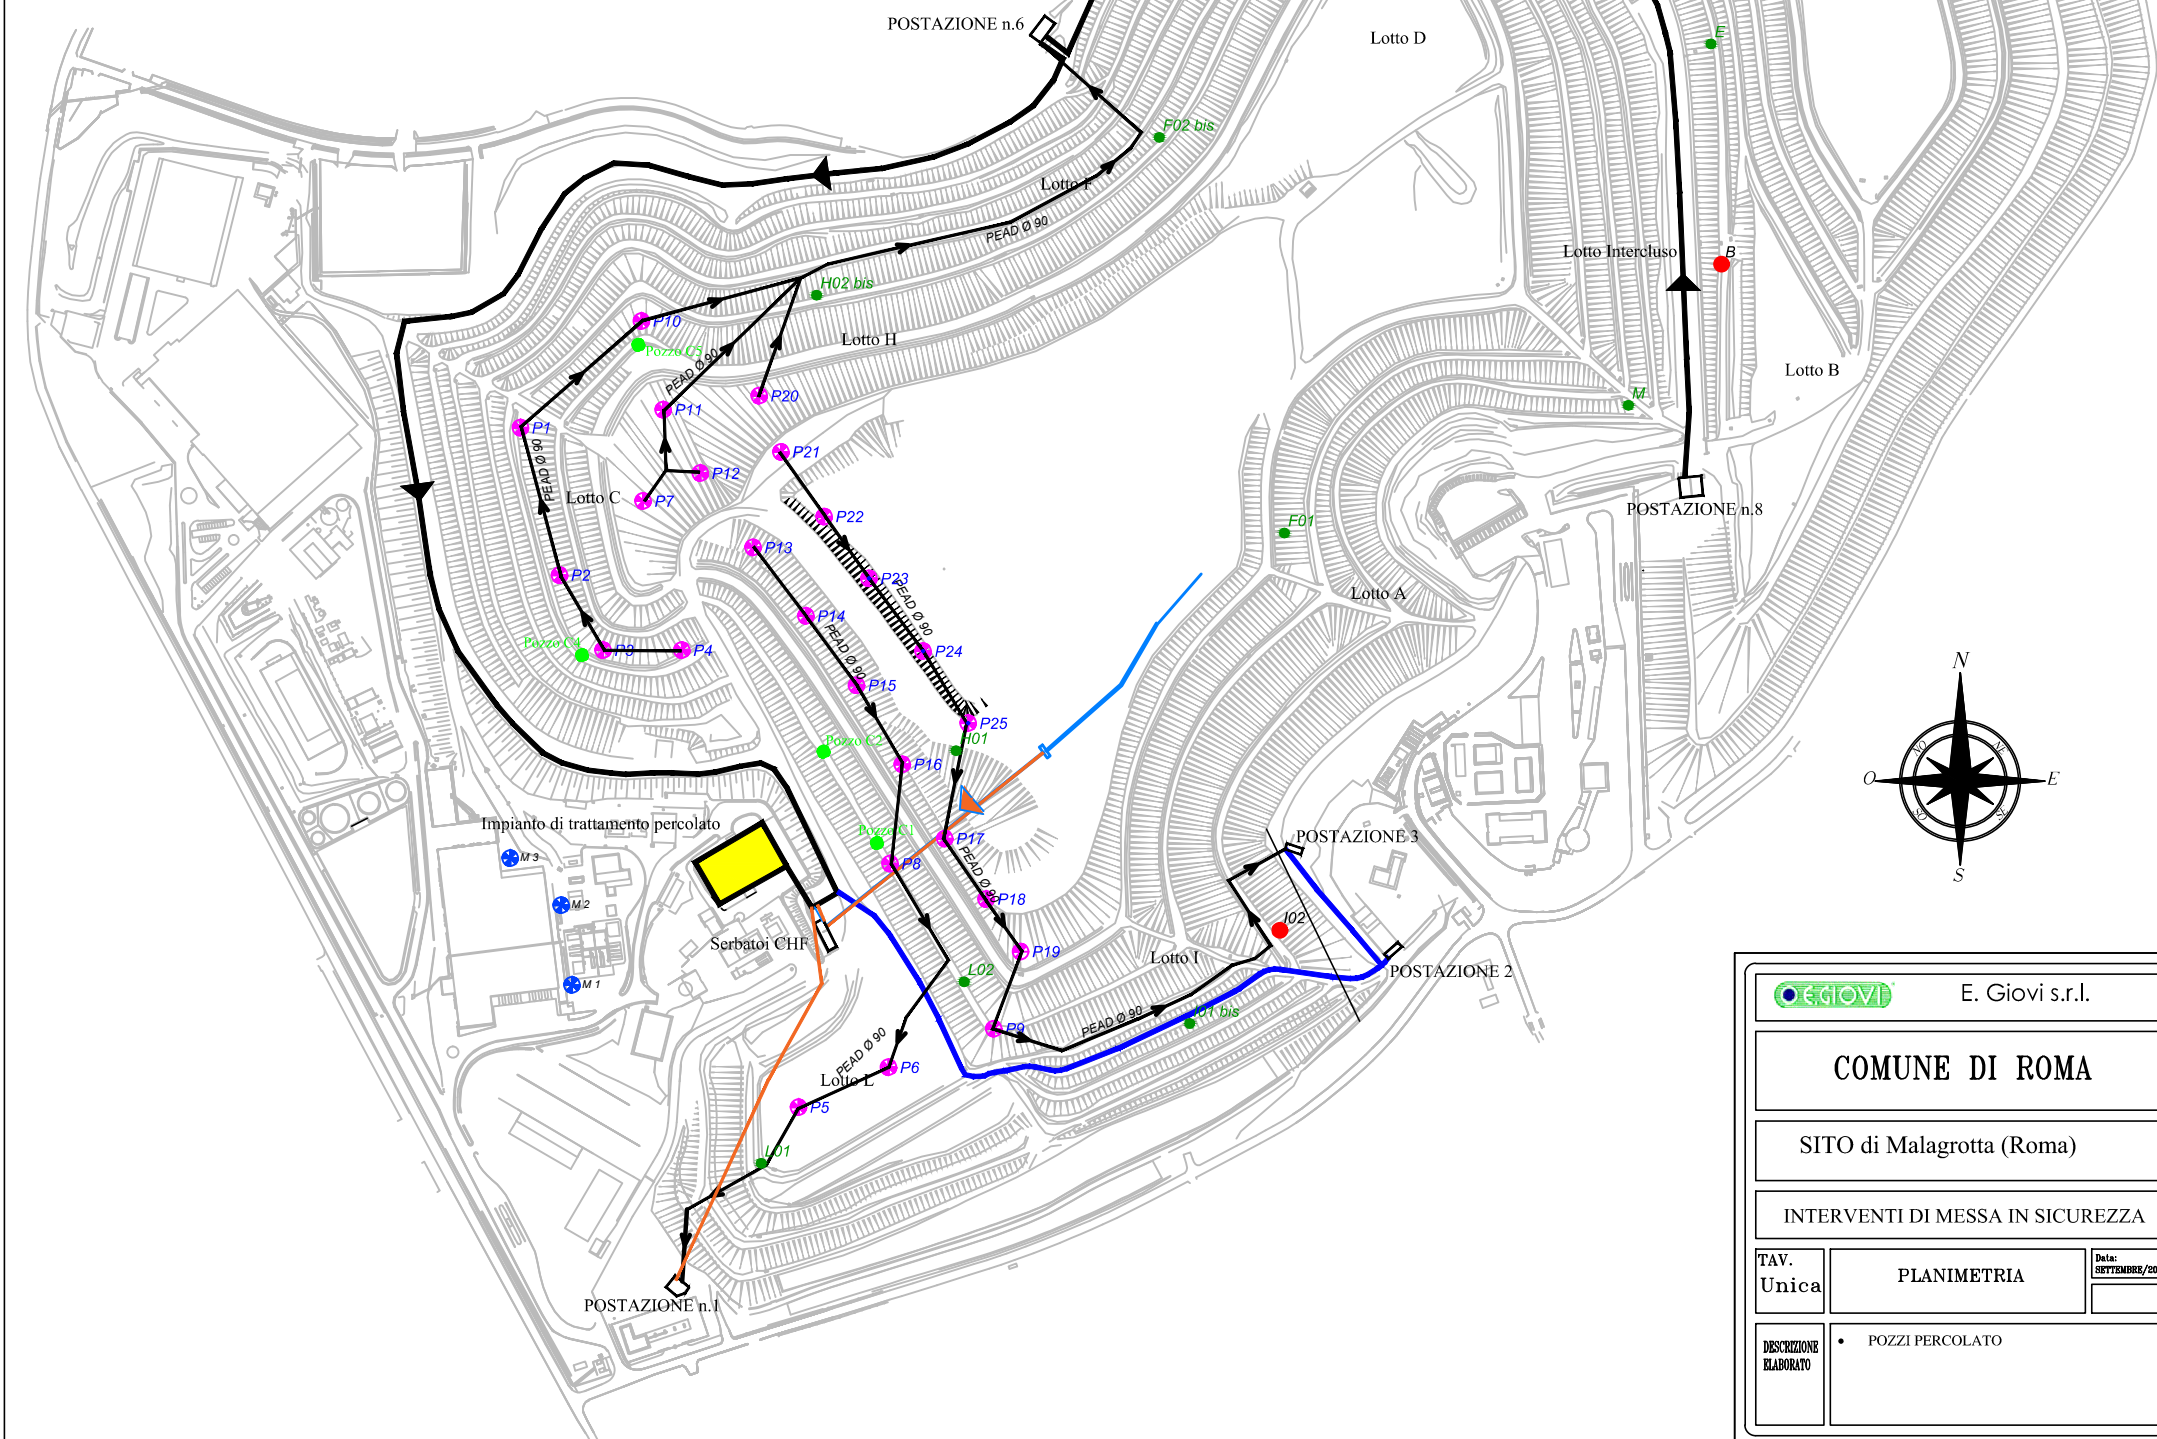

E. Giovi s.r.l.	
COMUNE DI ROMA	
SITO di Malagrotta (Roma)	
INTERVENTI DI MESSA IN SICUREZZA	
TAV. Unica	PLANIMETRIA
DESCRIZIONE ELABORATO	POZZI PERCOLATO