


- DIAFRAMMA PLASTICO (POLDER)
- RETE IDRAULICA DA POZZI EMUNGIMENTO A STAZIONI RILANCIO
- RETE IDRAULICA DA STAZIONI RILANCIO ALL'IMPIANTO DI TRATTAMENTO

Tabella Riassuntiva Stoccaggi	
Postazione stoccaggio	Dimensioni Stoccaggio
Postazione 2	3 mc Mise ex-CGT
Postazione 6	100 mc Mise
Postazione 7	100 mc Mise (3x33 mc)
Postazione TMB1	5 mc Mise
Postazione 8	2x100 mc Mise A.R.

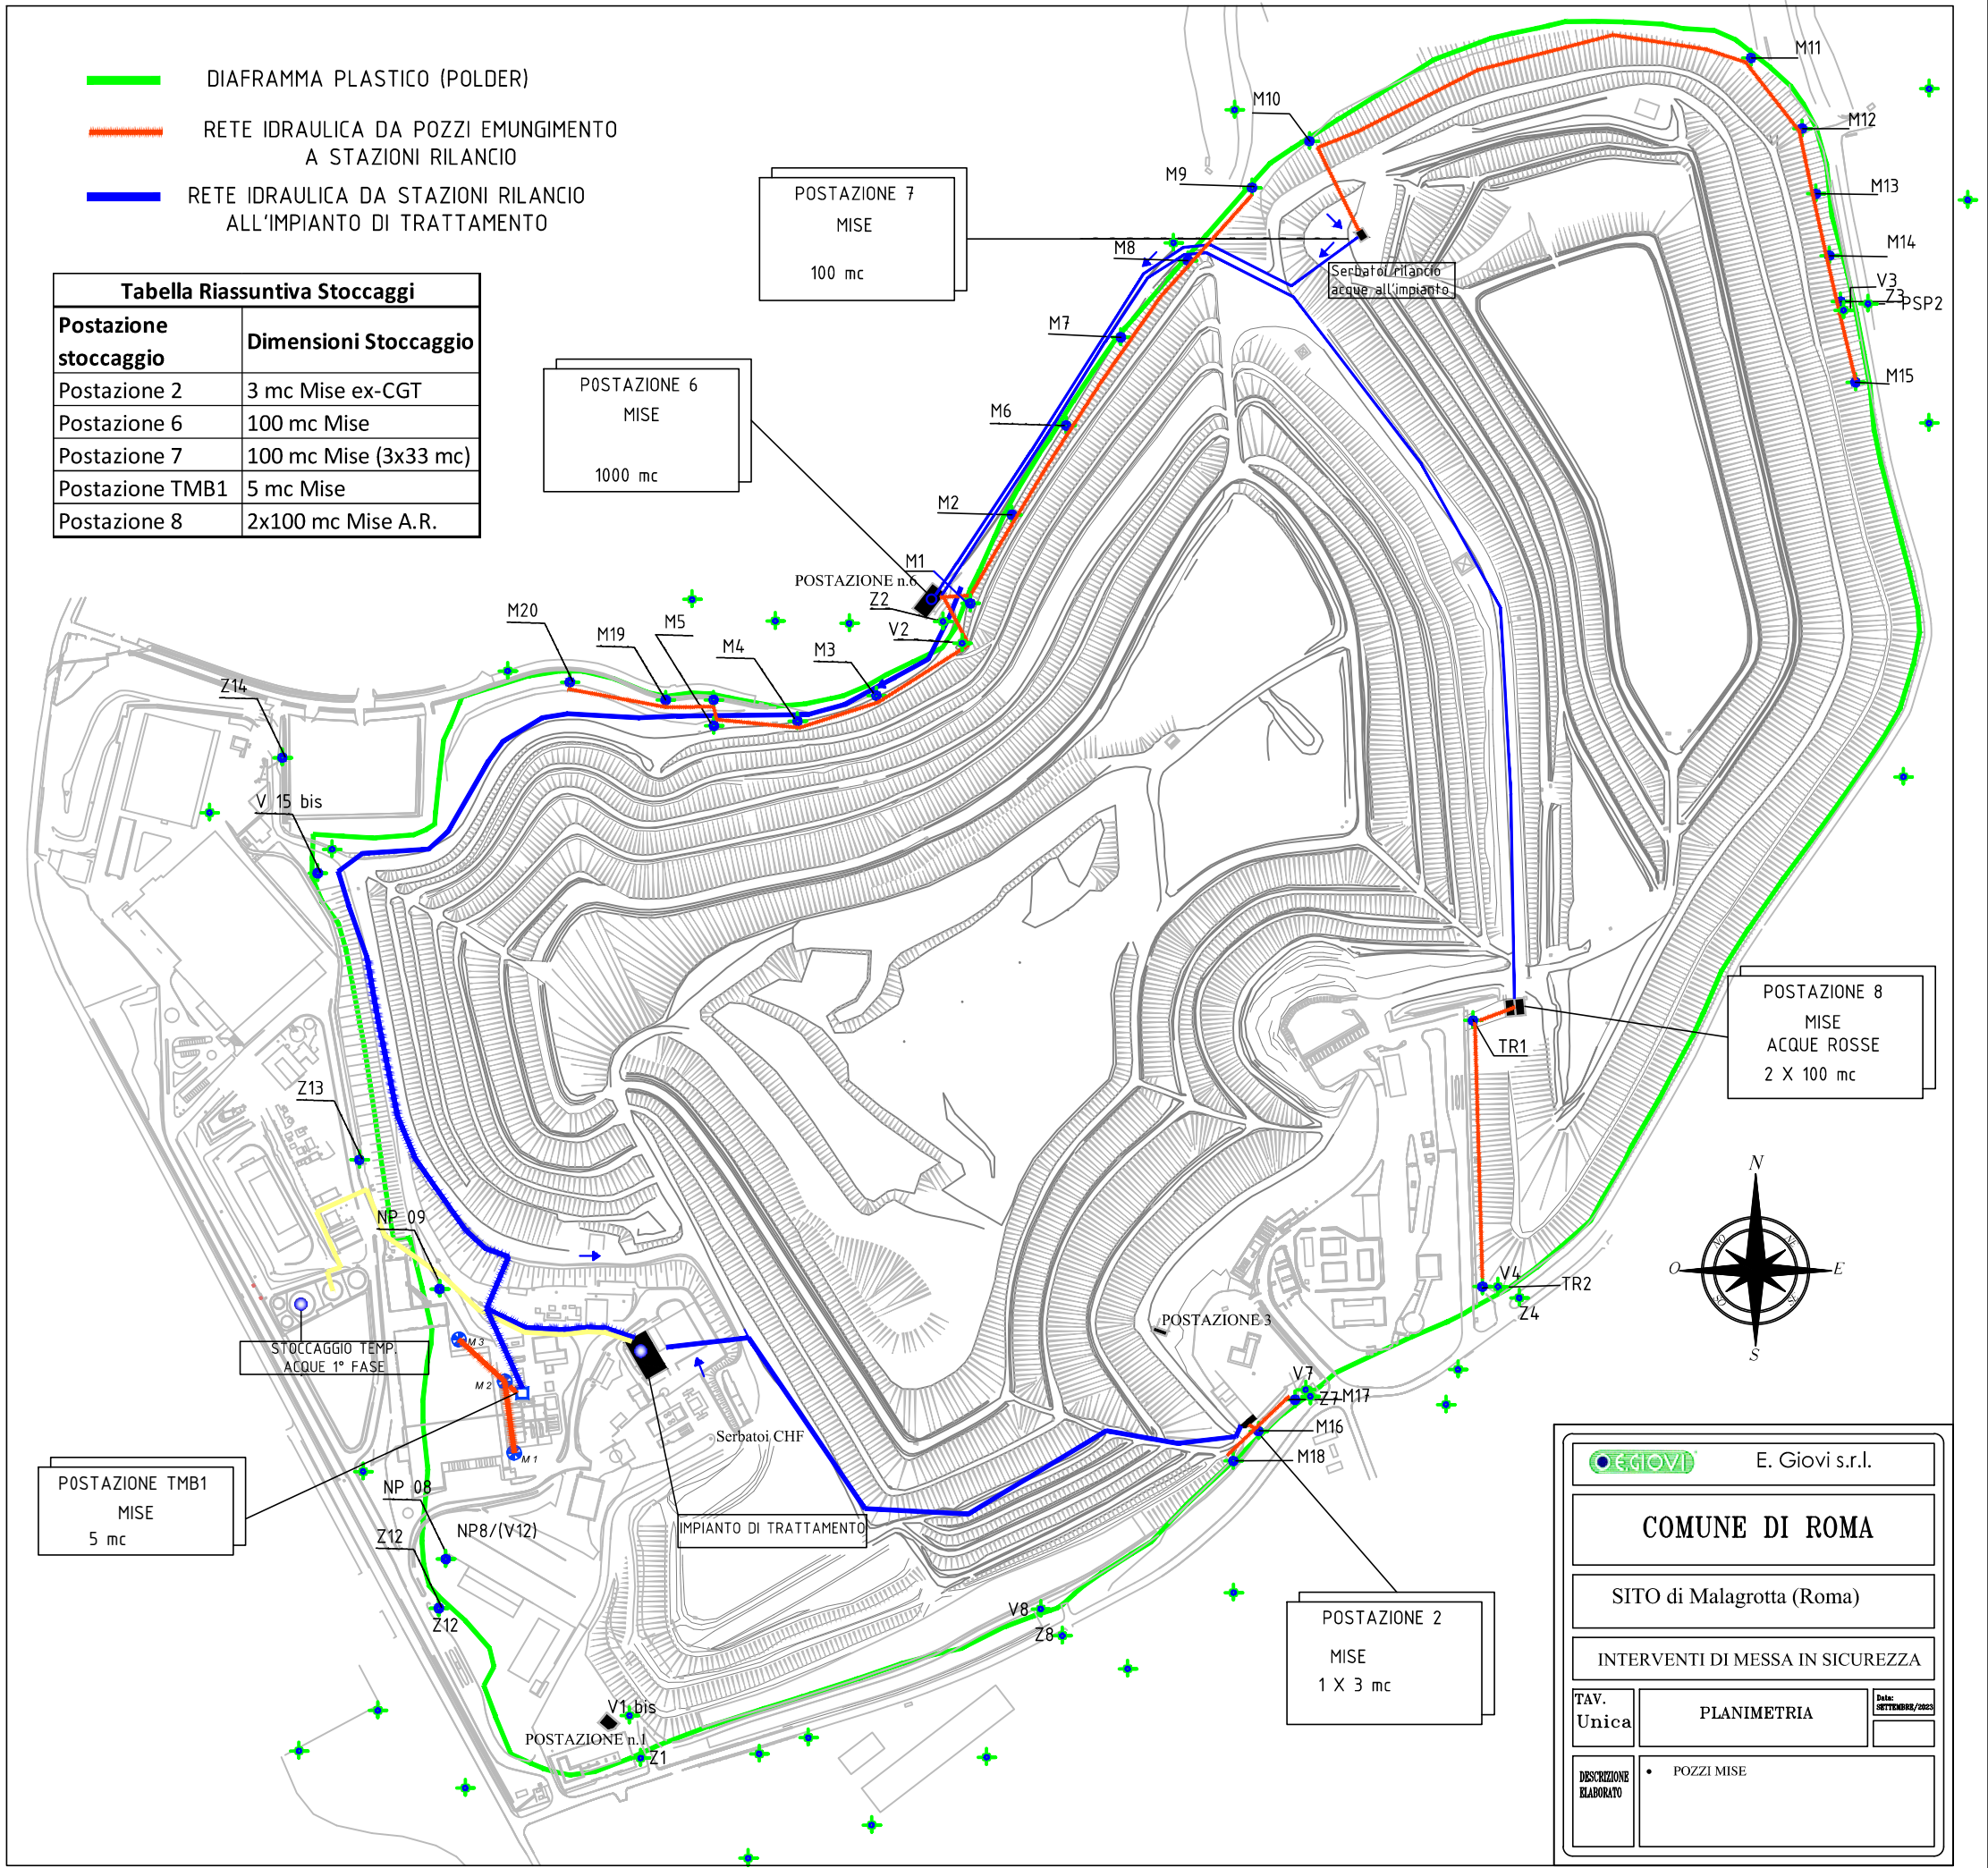

EGIOVI E. Giovi s.r.l.

COMUNE DI ROMA

SITO di Malagrotta (Roma)

INTERVENTI DI MESSA IN SICUREZZA

TAV. Unica	PLANIMETRIA	Data: SETTEMBRE/2023
DESCRIZIONE ELABORATO	• POZZI MISE	